


PLANTA DE UBICACIÓN

C1, C2 y C3 indican la posición y dirección de la mirada.

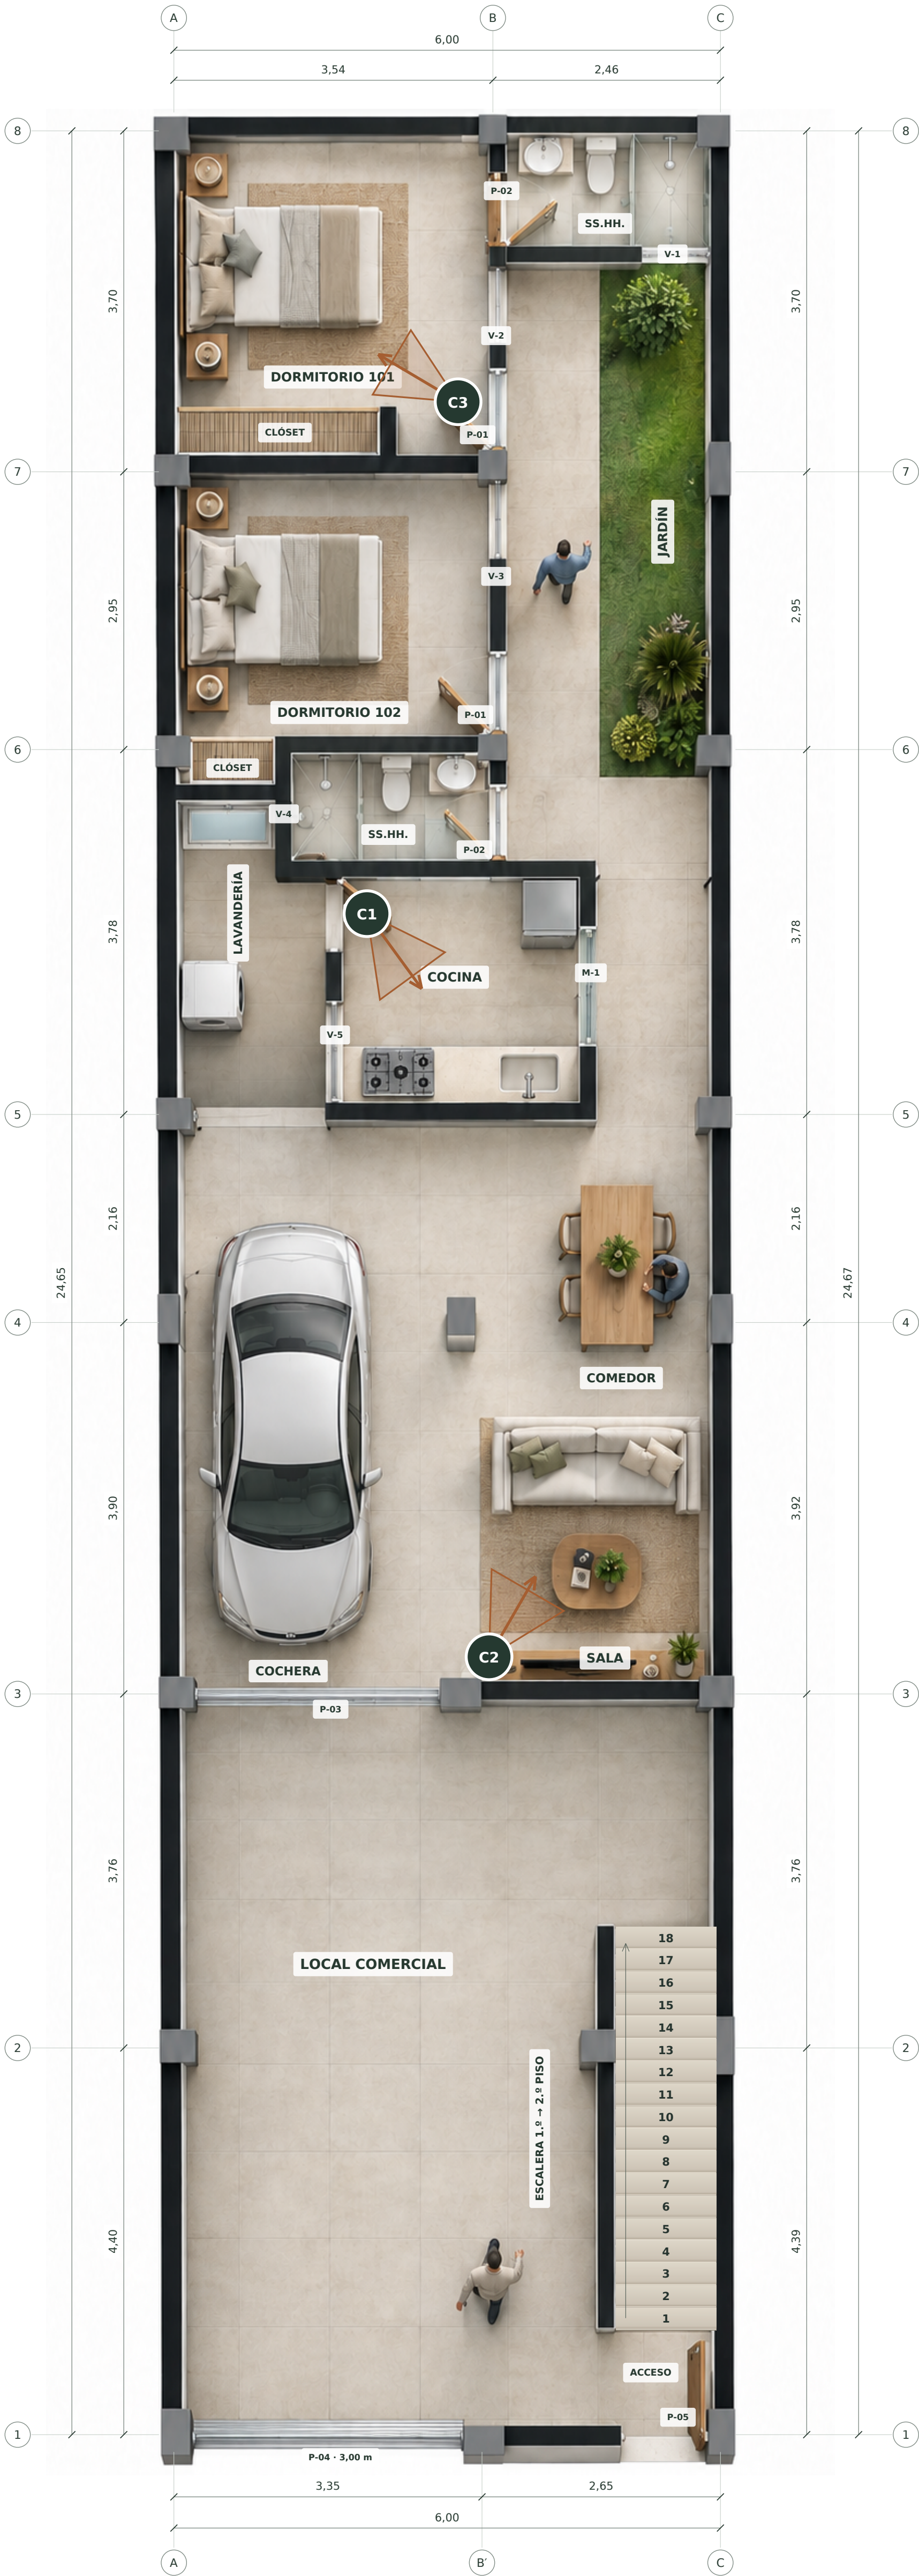

CRITERIOS DEL MODELO


- Muros según trazos negros gruesos del plano.
- Columnas según rectángulos y cuadrados grises.
- Camas de referencia: 2,00 × 1,35 m.
- Propuesta de acabados y ambientación interior.

LECTURA DE LAS CÁMARAS

C1 Cocina C2 Sala C3 Dormitorio 101

VISTAS INTERIORES

Altura interior 2,60 m · Altura de cámara 1,60 m

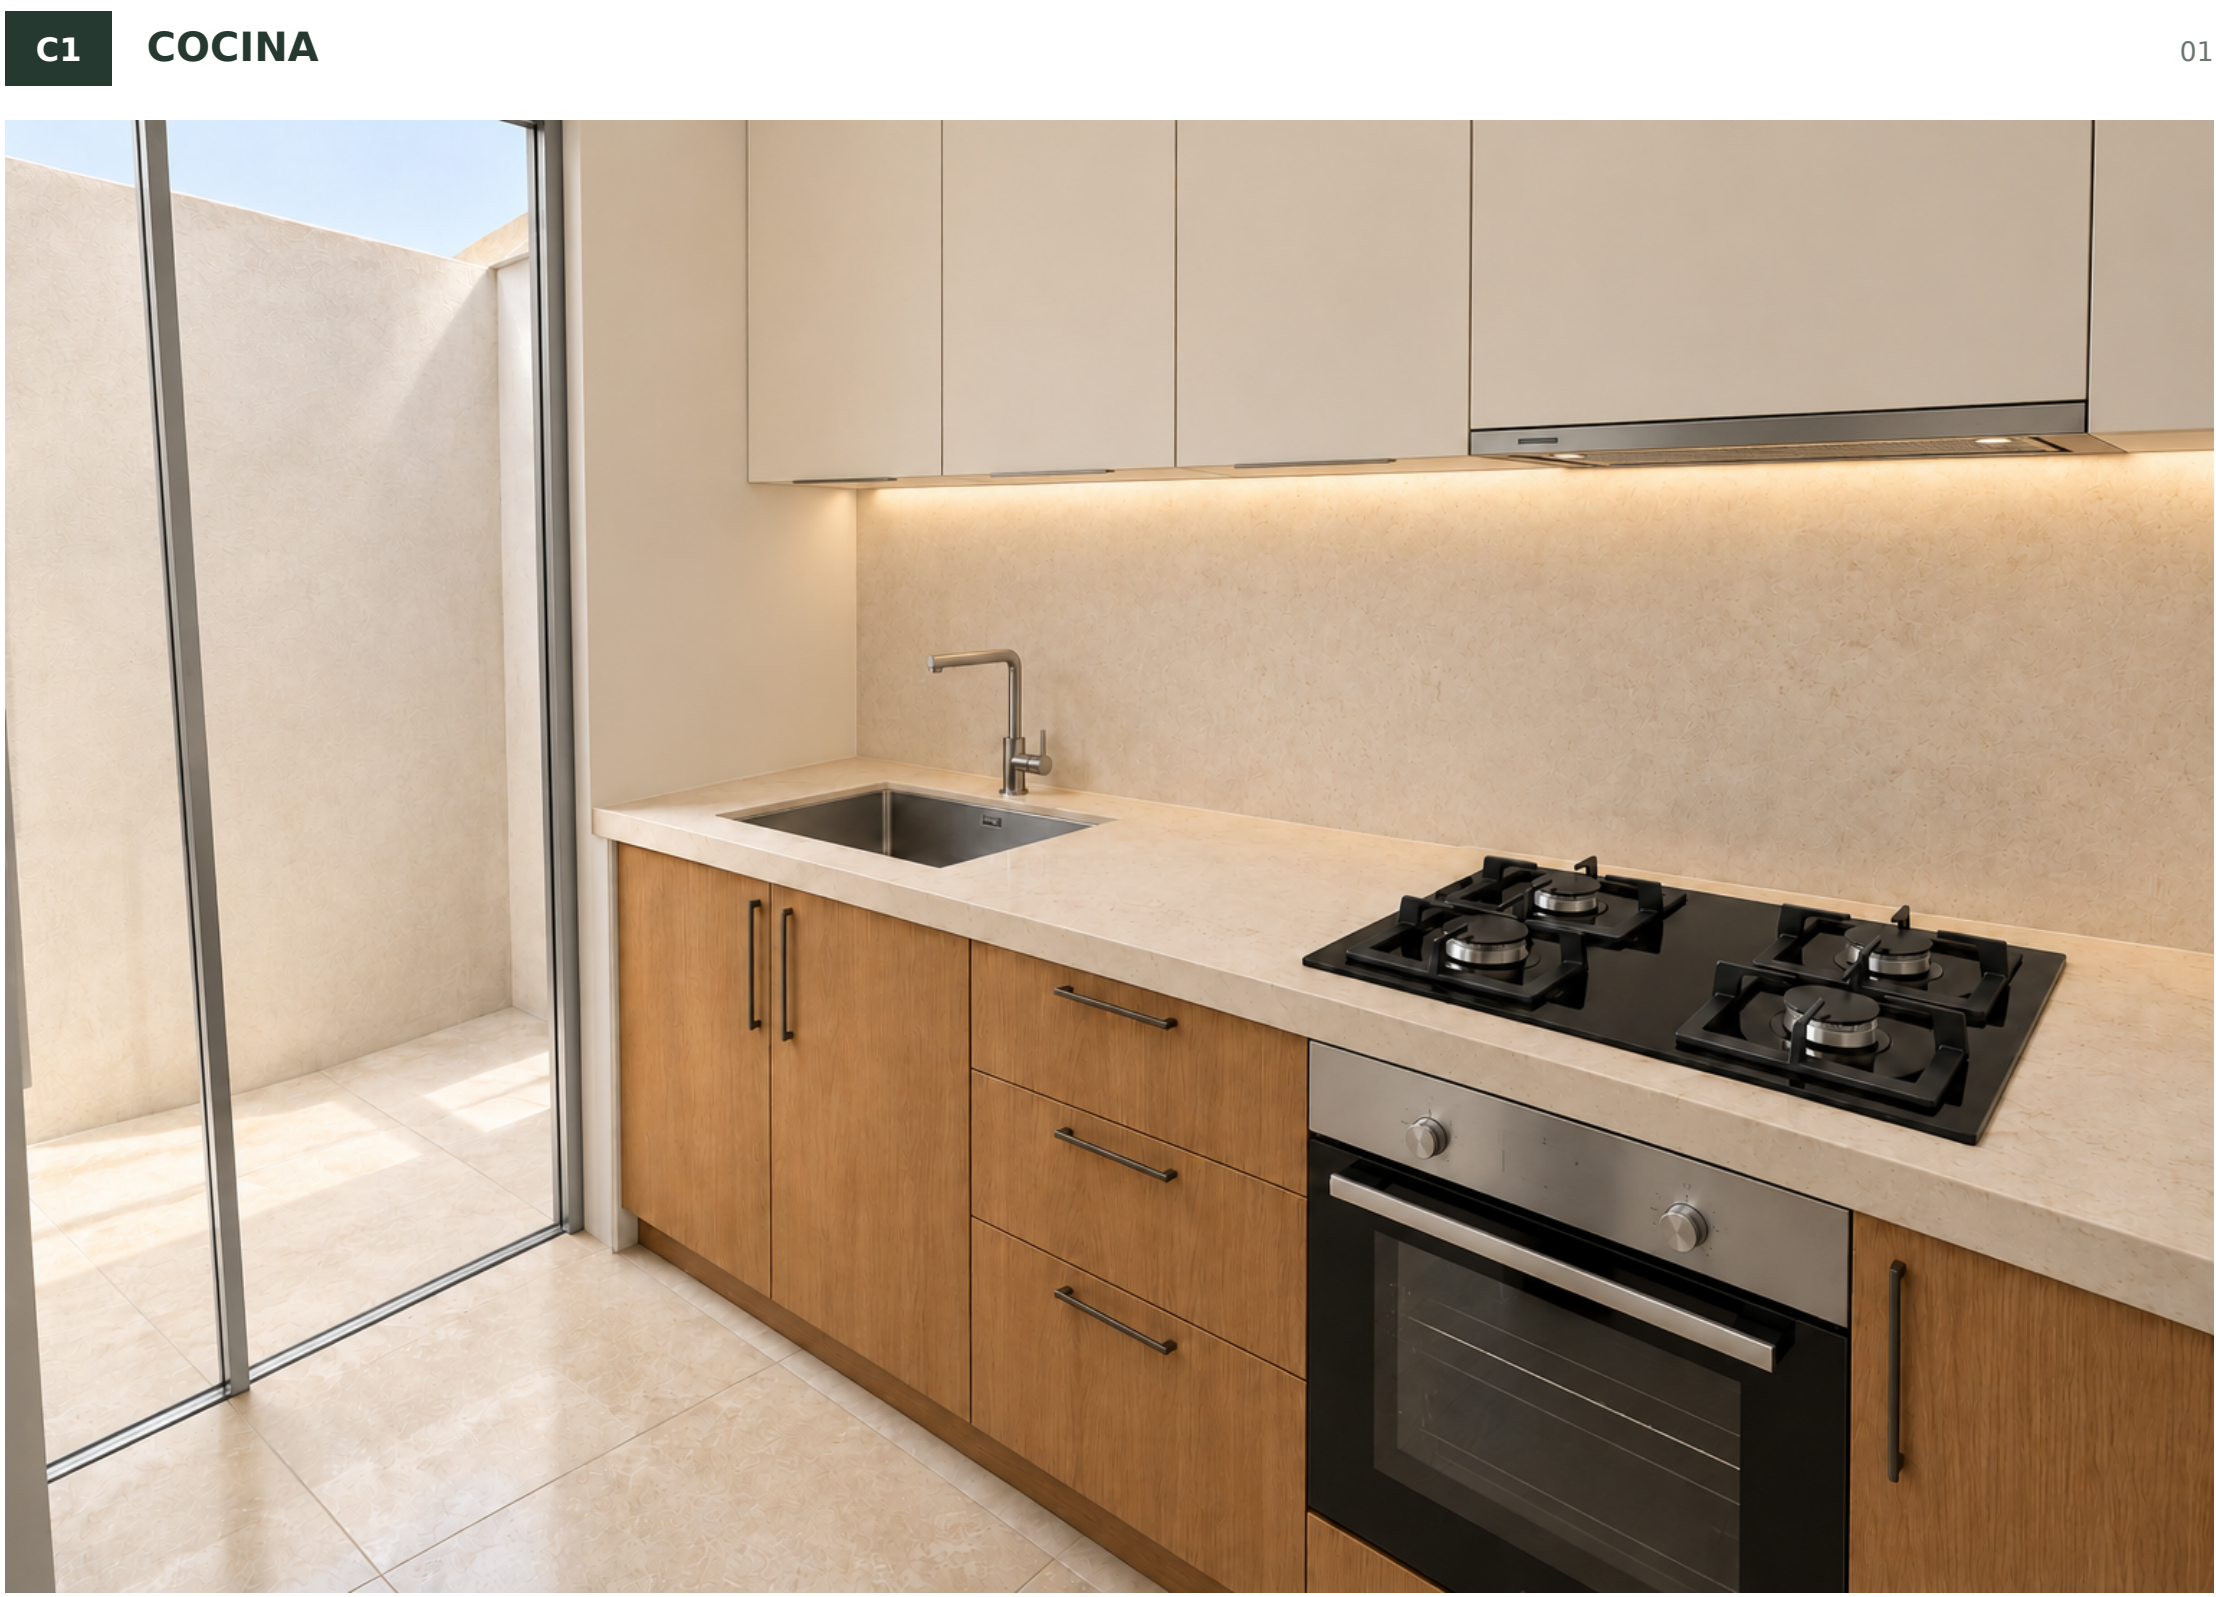

M-1: acero satinado y vidrio · Muro y columna enrasados



Revestimiento mineral, roble, arte y apliques de luz cálida



Panel tapizado, roble, arte y luz indirecta en la cabecera

MODELO COMÚN DE REFERENCIA

Las tres perspectivas comparten geometría y posiciones de cámara.
Paleta: roble, arena, oliva y acero satinado; iluminación cálida.